


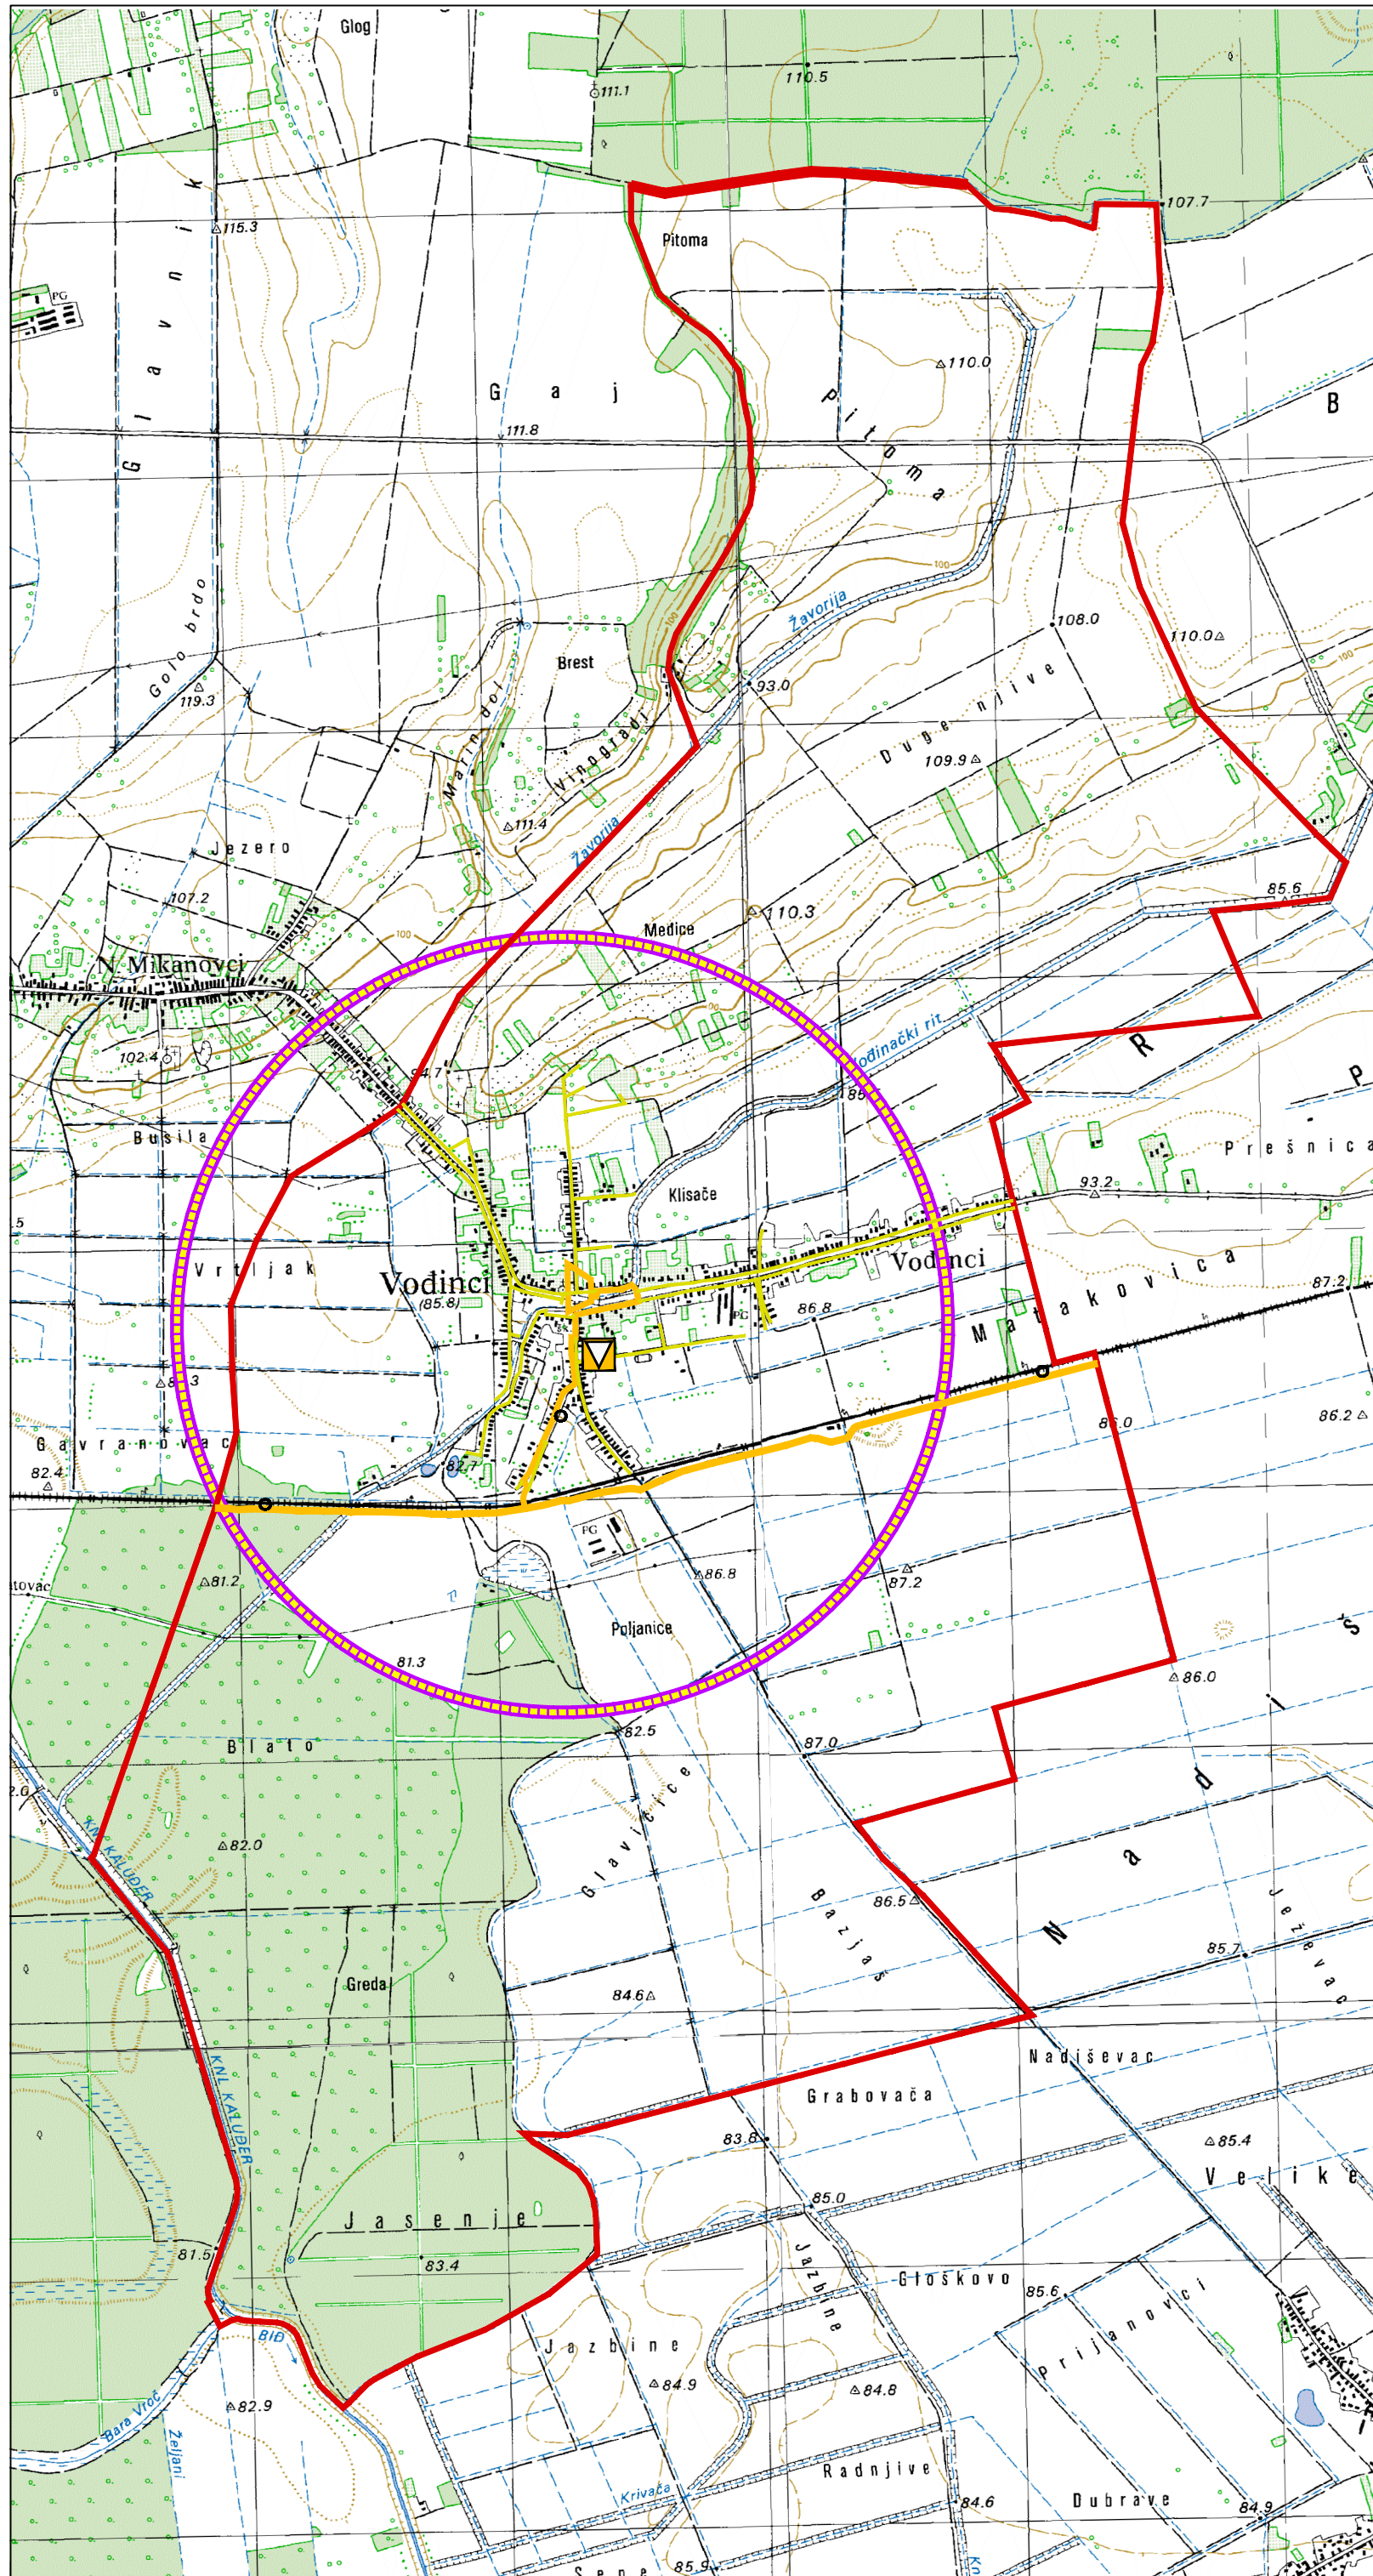


- TUMAČ PLANSKOG ZNAKOVLJA**
- GRANICE**
- GRANICA ŽUPANIJE
 - GRANICA OPĆINE
- POŠTA I ELEKTRONIČKE KOMUNIKACIJE**
- POŠTA**
- postojeće / planirano
 - JEDINICA POŠTANSKE MREŽE
- ELEKTRONIČKE KOMUNIKACIJE**
- NEPOKRETNOSTI**
- Komunikacijski čvorovi
 - RSS, RSM
 - OPTIČKI KABELOVI
 - MREŽNI VODOVI
- POKRETNOSTI**
- PODRUČJE ZA SMJEŠTAJ SAMOSTOJEĆEG ANTENSKOG STUPA

PROSTORNI PLAN UREĐENJA OPĆINE VOĐINCI

PROČIŠĆENI TEKST ODREDBI ZA PROVOĐENJE I PROČIŠĆENI GRAFIČKI DIO PLANA

2B. INFRASTRUKTURNI SUSTAVI - POŠTA I ELEKTRONIČKE KOMUNIKACIJE

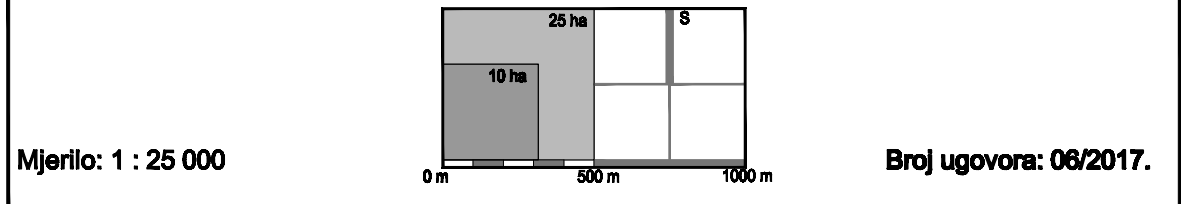

Županija: VUKOVARSKO-SRIJEMSKA ŽUPANIJA Općina: OPĆINA VOĐINCI		
Naziv prostornog plana: PROSTORNI PLAN UREĐENJA OPĆINE VOĐINCI PROČIŠĆENI TEKST ODREDBI ZA PROVOĐENJE I PROČIŠĆENI GRAFIČKI DIO PLANA ("Službeni vjesnik" Vukovarsko-srijemske županije br. 18/06, 7/13, 17/14 i 25/18)		
Naziv kartografskog prikaza: INFRASTRUKTURNI SUSTAVI - POŠTA I ELEKTRONIČKE KOMUNIKACIJE		
Broj kartografskog prikaza: 2B.	Mjerilo kartografskog prikaza: 1 : 25 000	
Odluka o izradi plana:	Objava pročišćenog teksta Odbor za provođenje i pročišćenog grafičkog dijela Plana : "Službeni vjesnik" Vukovarsko-srijemske županije br. 3/19	
Javna rasprava (datum objave):	Javni uvid održan od: do:	
Pečat tijela odgovornog za provođenje javne rasprave:		
Mišljenje o usklađenosti s prostornim planom županije prema članku 107. Zakona o prostornom uređenju ("Narodne novine" br. 153/2013, 65/2017 i 114/18): broj mišljenja klase: Datum:		
Pravna osoba/tijelo koje je izradilo pročišćeni grafički dio plana:	Pečat pravne osobe koja je izradila pročišćeni grafički dio plana:	Odgovorna osoba:
ZAVOD ZA PROSTORNO PLANIRANJE, d.d. OSIJEK		KRUNOSLAV LIPIĆ, dipl.ing.arh.
Odgovorni voditelj:		
KRUNOSLAV LIPIĆ, dipl.ing.arh.		
Pročišćeni grafički dio plana izradili: 1. KRUNOSLAV LIPIĆ, dipl.ing.arh. 2. SANDA MILAS, dipl.ing.arh. 3. ALEKSANDRA KNEŽEVIĆ građ.teh. 4. IVANA RADOLOVIĆ, građ.teh.vis.		
Pečat predstavničkog tijela:	Predsjednik predstavničkog tijela:	
Istovjetnost ovog prostornog plana s izvornikom ovjerava:	Pečat nadležnog tijela:	