


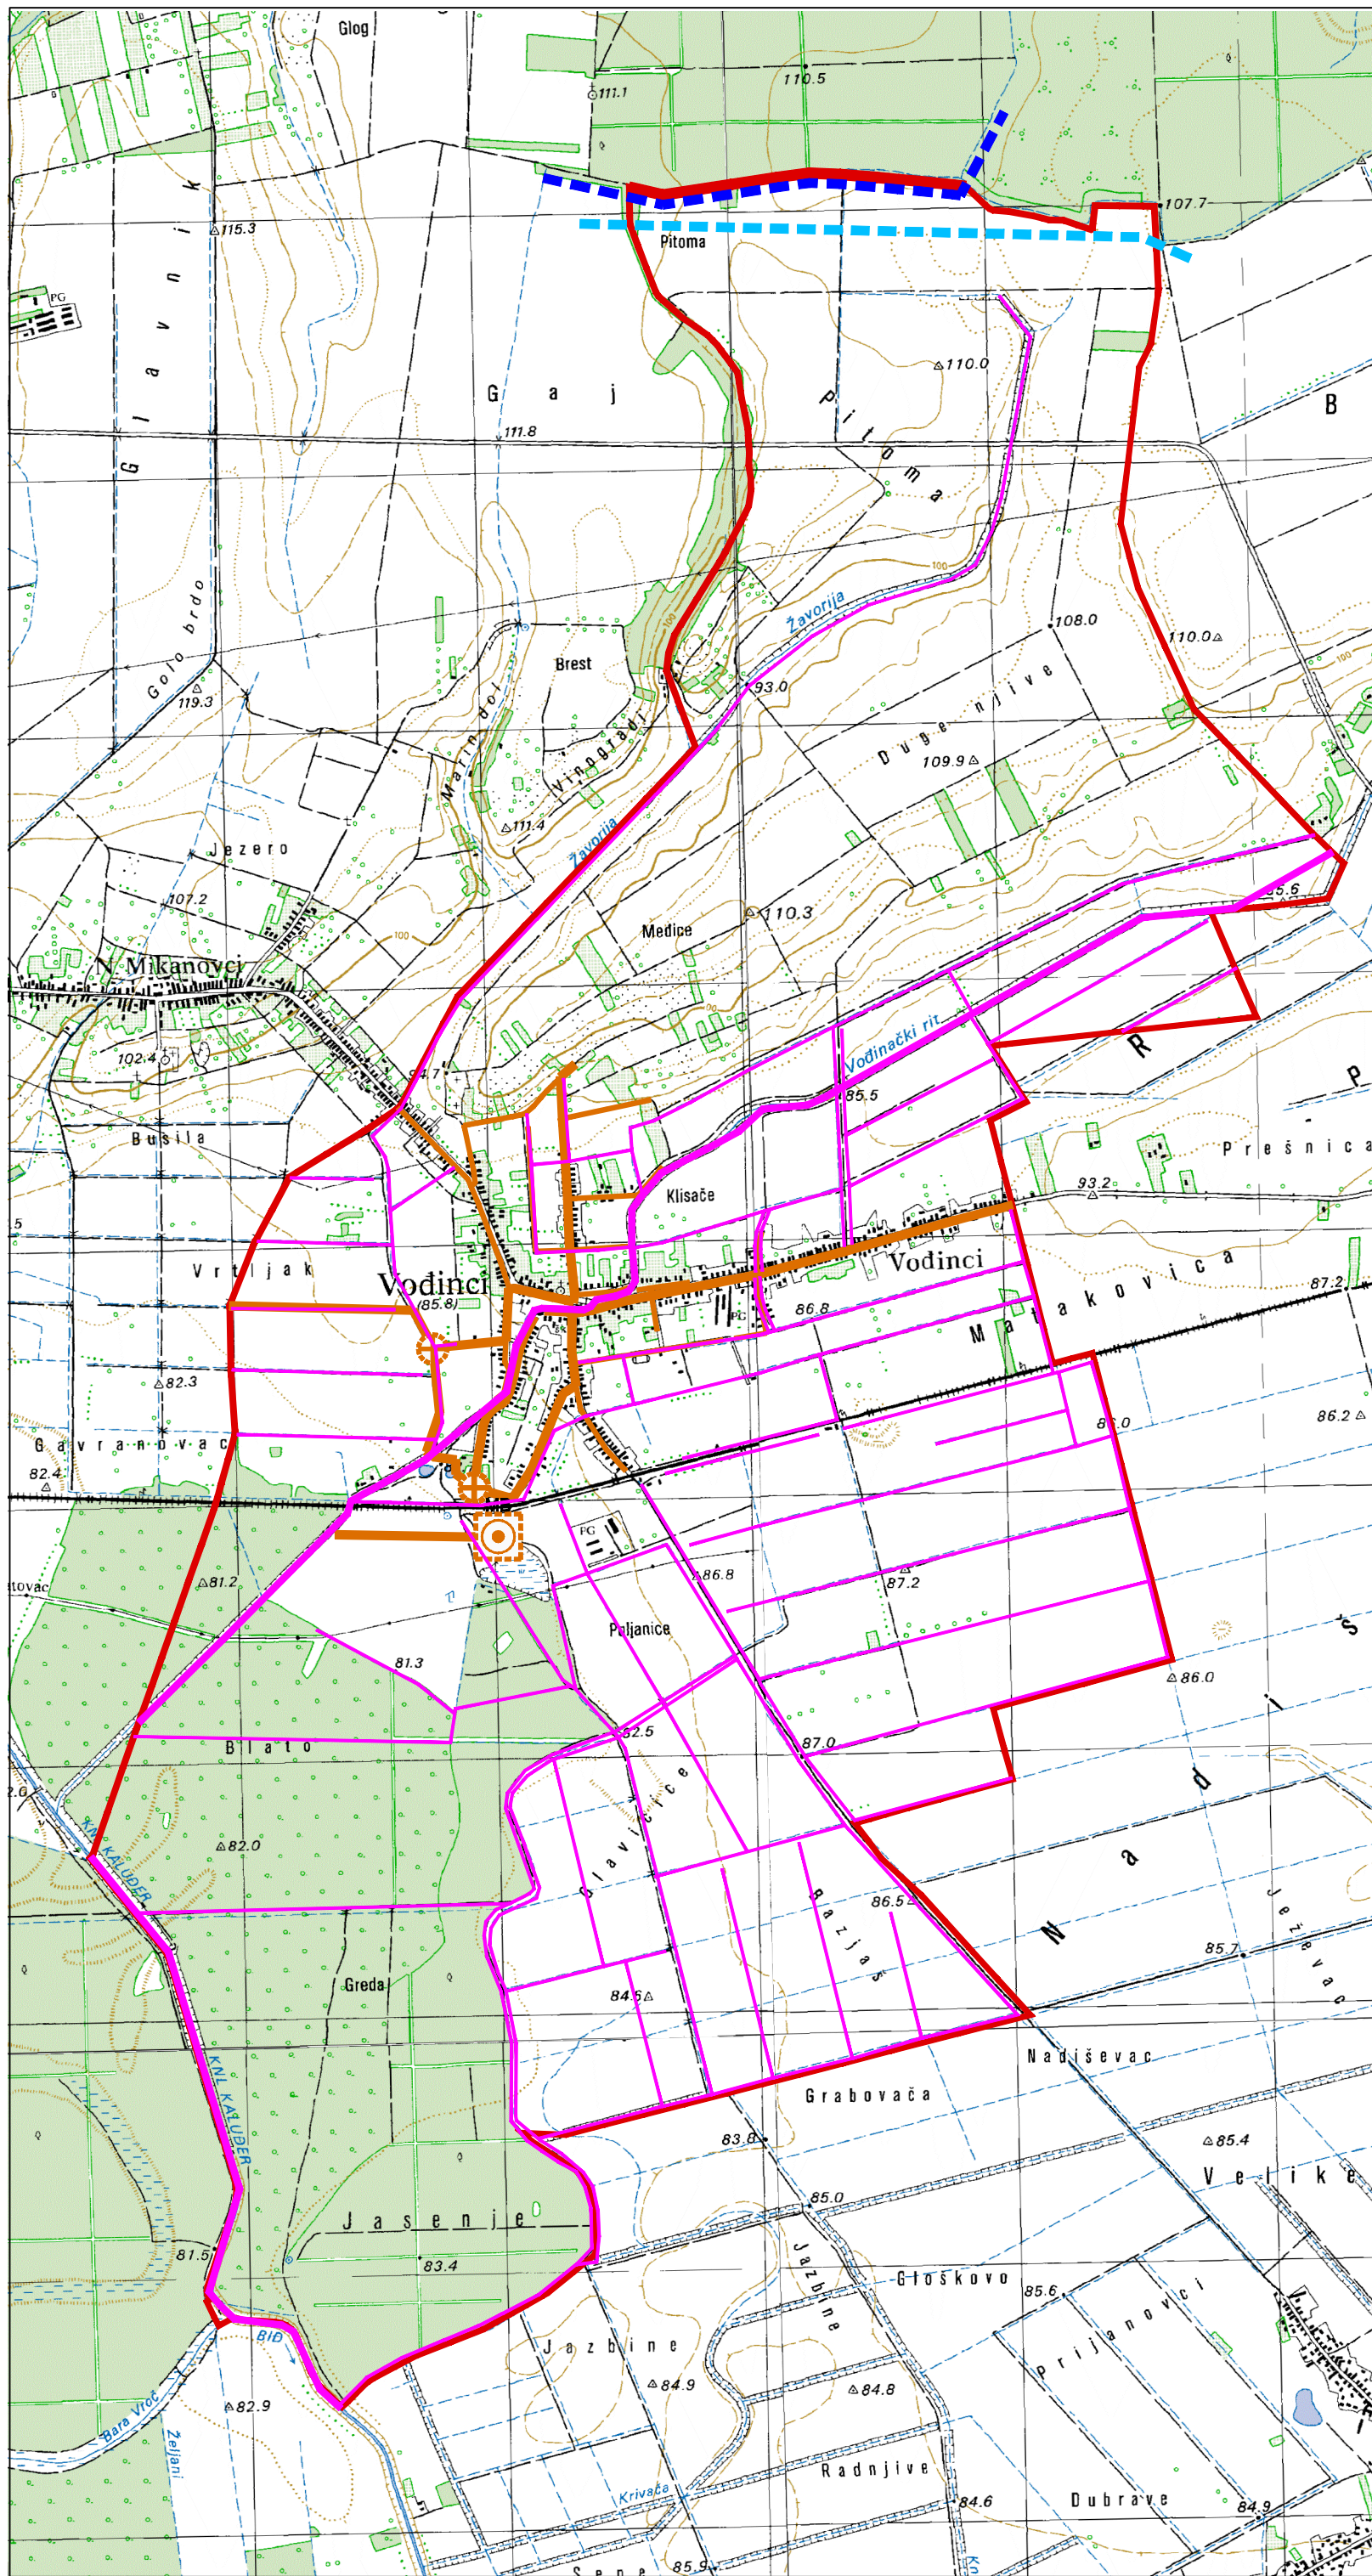

TUMAČ PLANSKOG ZNAKOVLJA

GRANICE

- GRANICA ŽUPANIJE
GRANICA OPĆINE

VODNOGOSPODARSKI SUSTAV

- GRANICA VODNIH PODRUČJA
GRANICA SLIVOVA SAVE I DUNAVA

ODVODNJA OTPADNIH VODA

- postojeće / planirano
- UREĐAJ ZA PROČIŠĆAVANJE
M - mehanički, B - biološki
- ISPUST
- CRPNA STANICA
- GLAVNI DOVODNI KANAL (KOLEKTOR)
- OSTALI ODVODNI KANALI

MELIORACIJSKA ODVODNJA


- OSNOVNA KANALSKA MREŽA
DETALJNA KANALSKA MREŽA

PROSTORNI PLAN UREĐENJA OPĆINE
VODINCI

PROČIŠĆENI TEKST ODREDBI ZA PROVOĐENJE
I PROČIŠĆENI GRAFIČKI DIO PLANA

2E. INFRASTRUKTURNI SUSTAVI -
ODVODNJA I MELIORACIJE

Mjerilo: 1 : 25 000

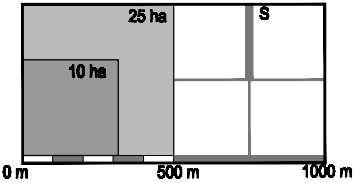

Broj ugovora: 06/2017.

Županija: VUKOVARSKO-SRIJEMSKA ŽUPANIJA
Općina: OPĆINA VODINCI

Naziv prostornog plana: PROSTORNI PLAN UREĐENJA OPĆINE VODINCI
PROČIŠĆENI TEKST ODREDBI ZA PROVOĐENJE I PROČIŠĆENI GRAFIČKI DIO PLANA
("Službeni vjesnik" Vukovarsko-srijemske županije br. 18/06, 7/13, 17/14 i 25/18)

Naziv kartografskog prikaza: INFRASTRUKTURNI SUSTAVI -
ODVODNJA I MELIORACIJE

Broj kartografskog prikaza: 2E. Mjerilo kartografskog prikaza: 1 : 25 000

Odluka o izradi plana:	Objava pročišćenog teksta Odbredbi za provođenje i pročišćenog grafičkog dijela Plana : "Službeni vjesnik" Vukovarsko-srijemske županije br. 3/19
Javna rasprava (datum objave):	Javni uvid održan od: do:
Pečat tijela odgovornog za provođenje javne rasprave:	

Mišljenje o usklađenosti s prostornim planom županije prema članku 107. Zakona o prostornom uređenju ("Narodne novine" br. 153/2013, 65/2017 i 114/18):
broj mišljenja klasa: Datum:

Pravna osoba/tijelo koje je izradilo pročišćeni grafički dio plana:	Pečat pravne osobe koja je izradila pročišćeni grafički dio plana:	Odgovorna osoba:
ZAVOD ZA PROSTORNO PLANIRANJE, d.d. OSIJEK		KRUNOSLAV LIPIĆ, dipl.ing.arh.

Odgovorni voditelj: KRUNOSLAV LIPIĆ, dipl.ing.arh.

Pročišćeni grafički dio plana izradili:
1. KRUNOSLAV LIPIĆ, dipl.ing.arh.
2. SANDA MILAS, dipl.ing.arh.
3. ALEKSANDRA KNEŽEVIĆ građ.teh.
4. IVANA RADOLOVIĆ, građ.teh.vis.

Pečat predstavničkog tijela:	Predsjednik predstavničkog tijela:
Istovjetnost ovog prostornog plana s izvornikom ovjerava:	Pečat nadležnog tijela: