
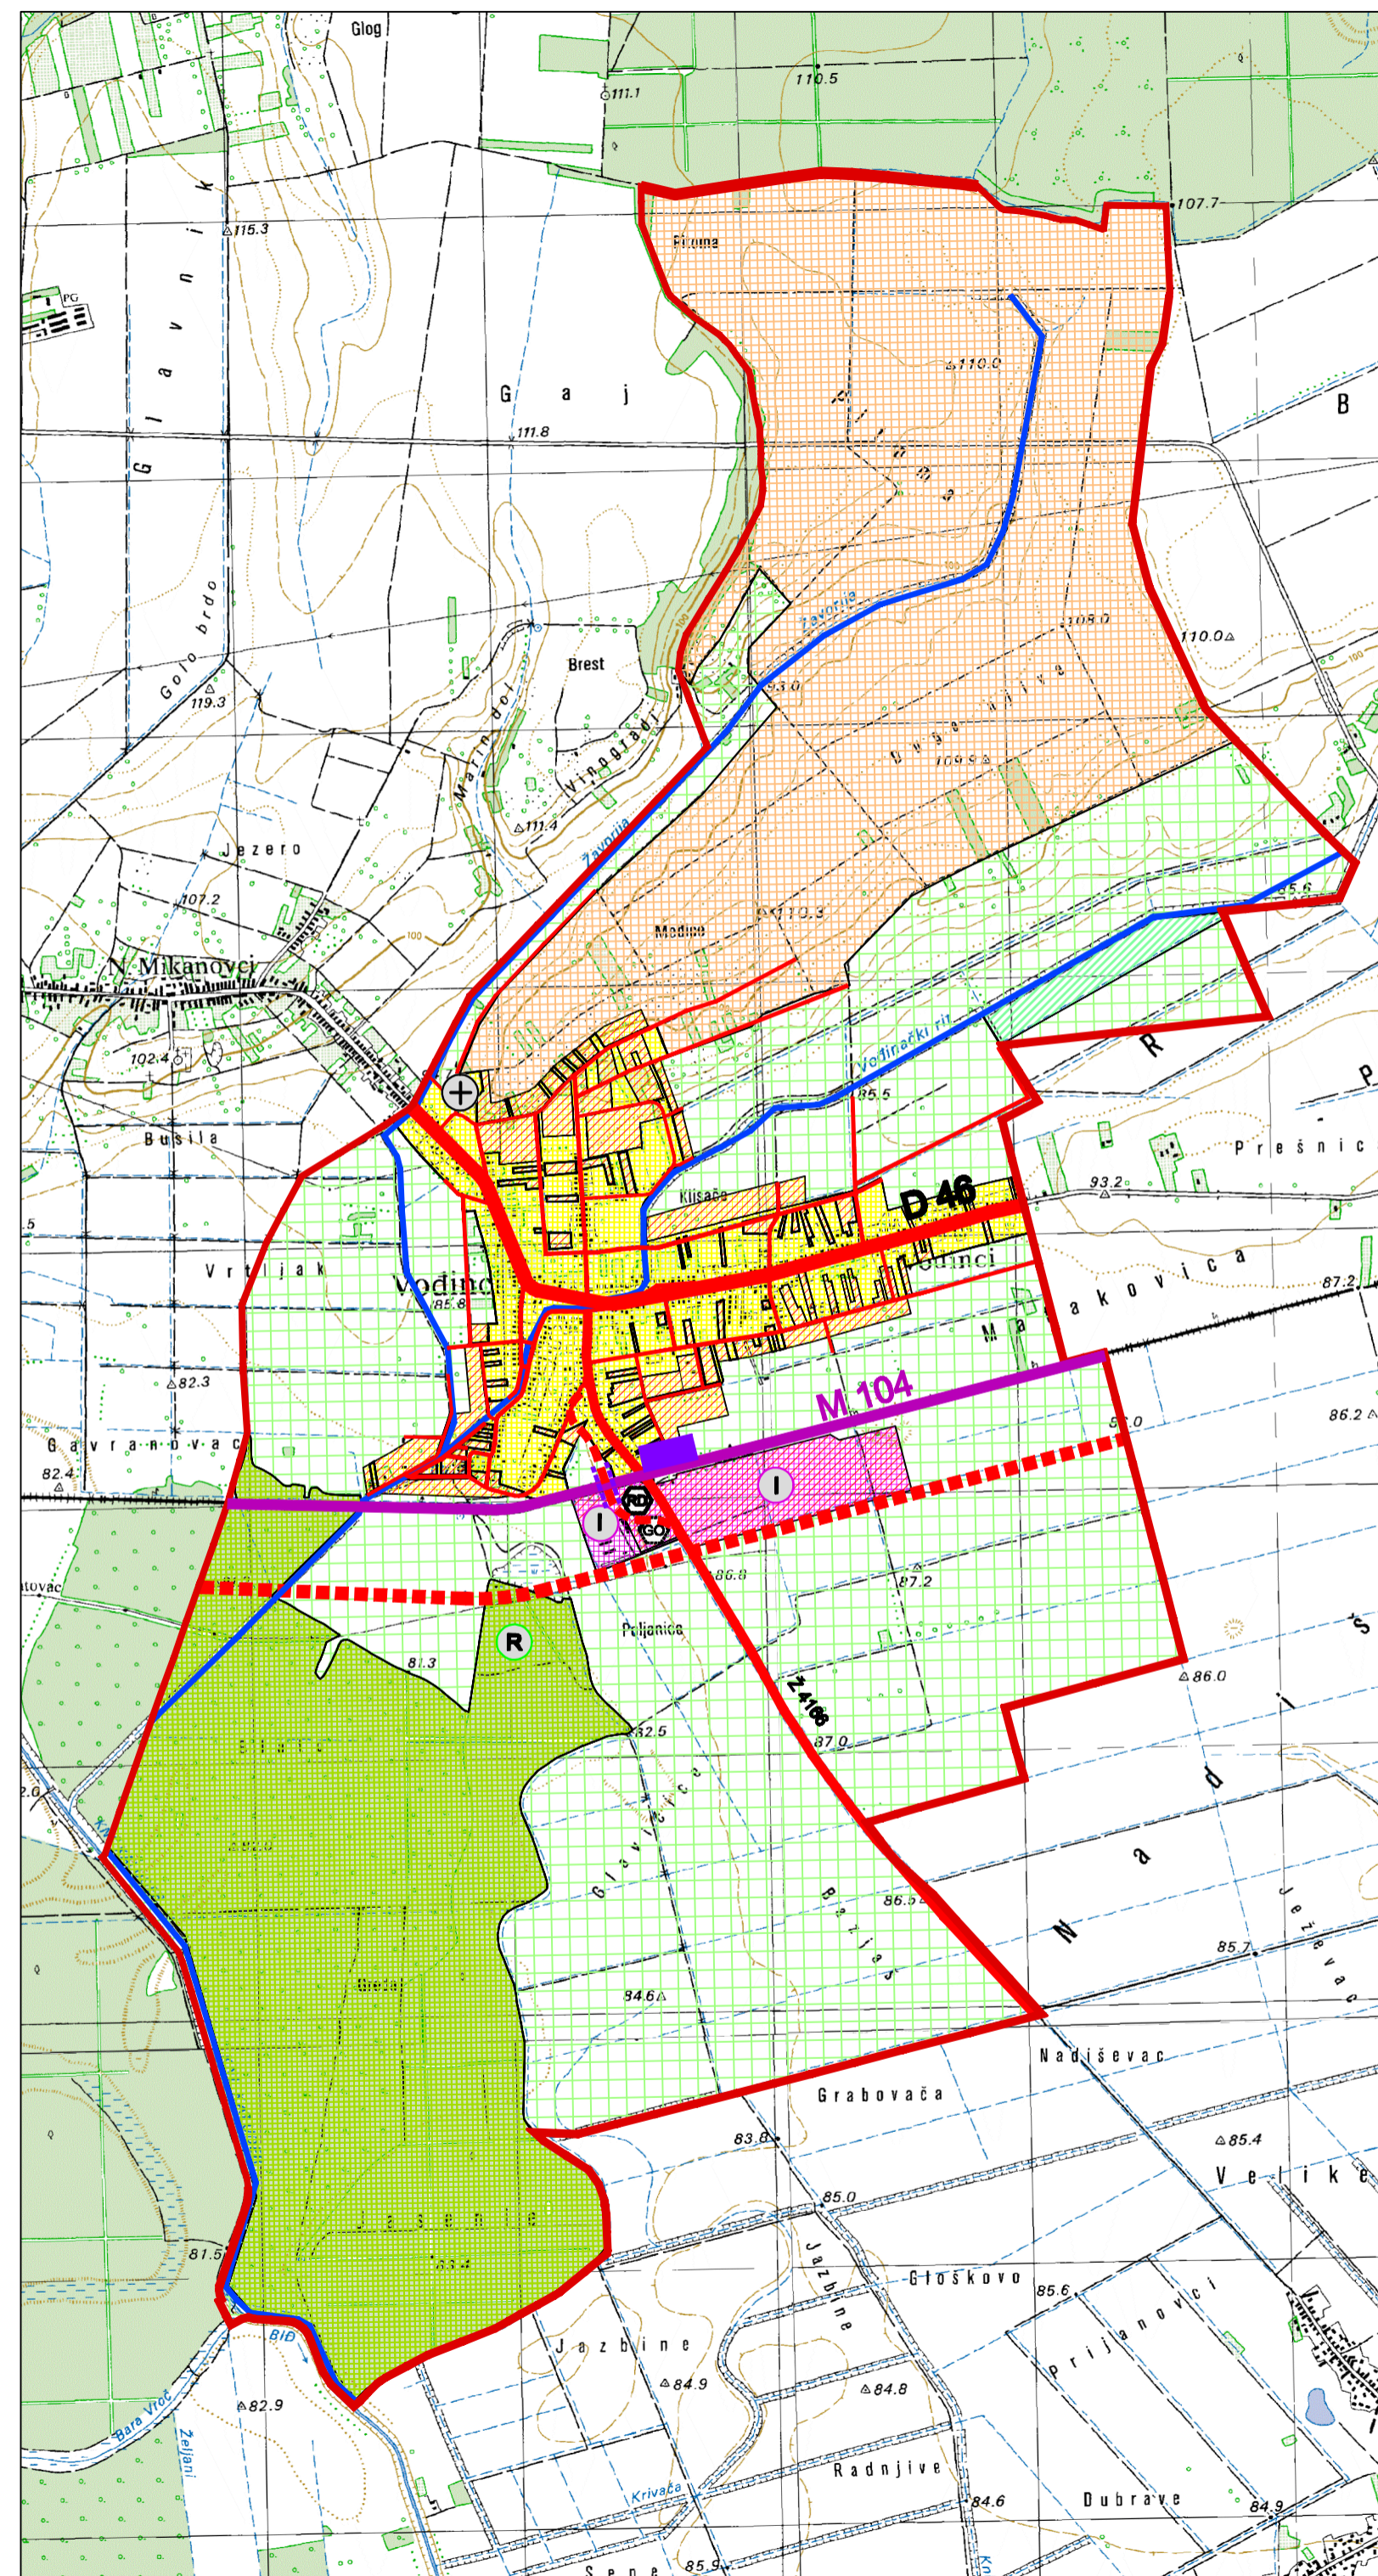


# IV. IZMJENE I DOPUNE PROSTORNOG PLANA UREĐENJA OPĆINE VOĐINCI

## 1. KORIŠTENJE I NAMJENA POVRŠINA

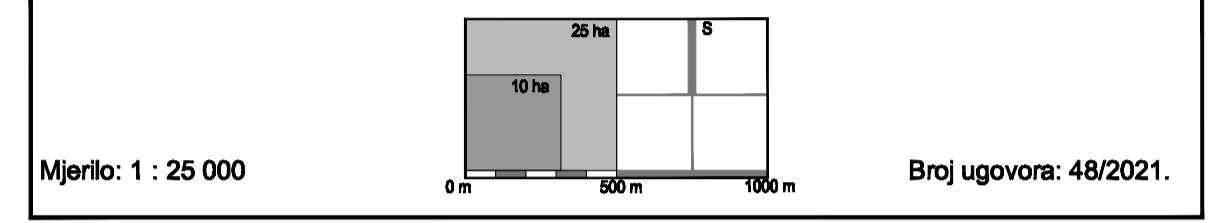

### TUMAČ PLANSKOG ZNAKOVLJA

**GRANICE**

- GRANICA ŽUPANIJE
- GRANICA OPĆINE

**VODOTOCI**

- LOKALNE VODE

**PROSTORI / POVRŠINE ZA RAZVOJ I UREĐENJE NASELJA**

- IZGRAĐENI DIO GRAĐEVINSKOG PODRUČJA
- NEIZGRAĐENI ALI UREĐENI DIO GRAĐEVINSKOG PODRUČJA
- GROBLJE - Izgrađeni dio

**RAZVOJ I UREĐENJE PROSTORA / POVRŠINA IZVAN NASELJA**  
postojeće / planirano

**IZDVOJENO GRAĐEVINSKO PODRUČJE IZVAN NASELJA "GOSPODARSKA ZONA"**

- GOSPODARSKA NAMJENA - Izgrađeni dio
- GOSPODARSKA NAMJENA - neizgrađeni ali uređeni dio
- RECIKLAŽNO DVORIŠTE
- RECIKLAŽNO DVORIŠTE GRAĐEVINSKOG OTPADA

**IZDVOJENO GRAĐEVINSKO PODRUČJE IZVAN NASELJA SPORTSKO-REKREACIJSKE NAMJENE**

- neizgrađeni i neuređeni dio

**PODRUČJE OPĆINE VAN GRAĐEVINSKOG PODRUČJA**

- VRUJEDNA OBRADIVA TLA
- PRIVREMENO NEPOGODNA TLA ZA OBRADU
- GOSPODARSKA ŠUMA
- ŠPORTSKO - REKREACIJSKA NAMJENA

**PROMET**

**CESTOVNI PROMET**

- OSTALE DRŽAVNE CESTE (planirano)
- OSTALE DRŽAVNE CESTE (postojeće)
- ŽUPANIJSKE CESTE (postojeće)
- ŽUPANIJSKE CESTE (planirano)
- OSTALE CESTE KOJE NISU JAVNE-NERAZVRSTANE (postojeće)

**ŽELJEZNIČKI PROMET**

- ŽELJEZNIČKA PRUGA ZA MEĐUNARODNI PROMET M104
- STAJALIŠTE
- ŽELJEZNIČKO-CESTOVNI PRIJELAZ IZVAN RAZINE

Županija:	VUKOVARSKO-SRIJEMSKA ŽUPANIJA	
Općina:	OPĆINA VOĐINCI	
Naziv prostornog plana:	IV. IZMJENE I DOPUNE PROSTORNOG PLANA UREĐENJA OPĆINE VOĐINCI (Prijedlog)	
Naziv kartografskog prikaza:	KORIŠTENJE I NAMJENA POVRŠINA	
Broj kartografskog prikaza:	1.	Mjerilo kartografskog prikaza: 1 : 25 000
Odluka o izradi plana: "Službeni vjesnik" Vukovarsko-srijemske županije br. 31/21	Odluka predstavničkog tijela o donošenju plana :	
Javna rasprava (datum objave):	Javni uvid održan od: do:	
Pečat tijela odgovornog za provođenje javne rasprave:	Odgovorna osoba za provođenje javne rasprave:	
Mišljenje o usklađenosti s prostornim planom županije prema članku 107. Zakona o prostornom uređenju ("Narodne novine" br. 153/2013, 65/2017, 114/18, 39/19 i 98/19): broj mišljenja klasa: .	Datum:	
Pravna osoba/tijelo koje je izradio plan:	Pečat pravne osobe koja je izradila plan:	Odgovorna osoba:
ZAVOD ZA PROSTORNO PLANIRANJE, d.d. OSIJEK		KRUNOSLAV LIPIĆ, dipl.ing.arh.
Odgovorni voditelj:	KRUNOSLAV LIPIĆ, dipl.ing.arh.	
Stručni tim u izradi plana: 1. KRUNOSLAV LIPIĆ, dipl.ing.arh. 2. SANDA MILAS, dipl.ing.arh. 3. VLADO SUDAR, dipl.ing.grad. 4. STJEPAN STAKOR, dipl.ing.kult.tehn. 5. IVICA BUGARIĆ, dipl.ing.grad.	6. ALEKSANDRA KNEŽEVIĆ grad.teh.	
Pečat predstavničkog tijela:	Predsjednik predstavničkog tijela:	
Istovjetnost ovog prostornog plana s izvornikom ovjerava:	Pečat nadležnog tijela:	