



IV. IZMJENE I DOPUNE PROSTORNOG PLANA UREĐENJA OPĆINE VOĐINCI

2A. INFRASTRUKTURNI SUSTAVI - PROMETNI SUSTAV

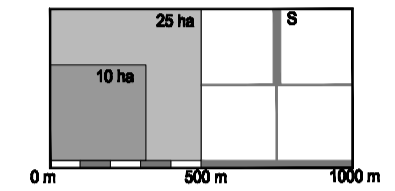

Mjerilo: 1 : 25 000

Broj ugovora: 48/2021.

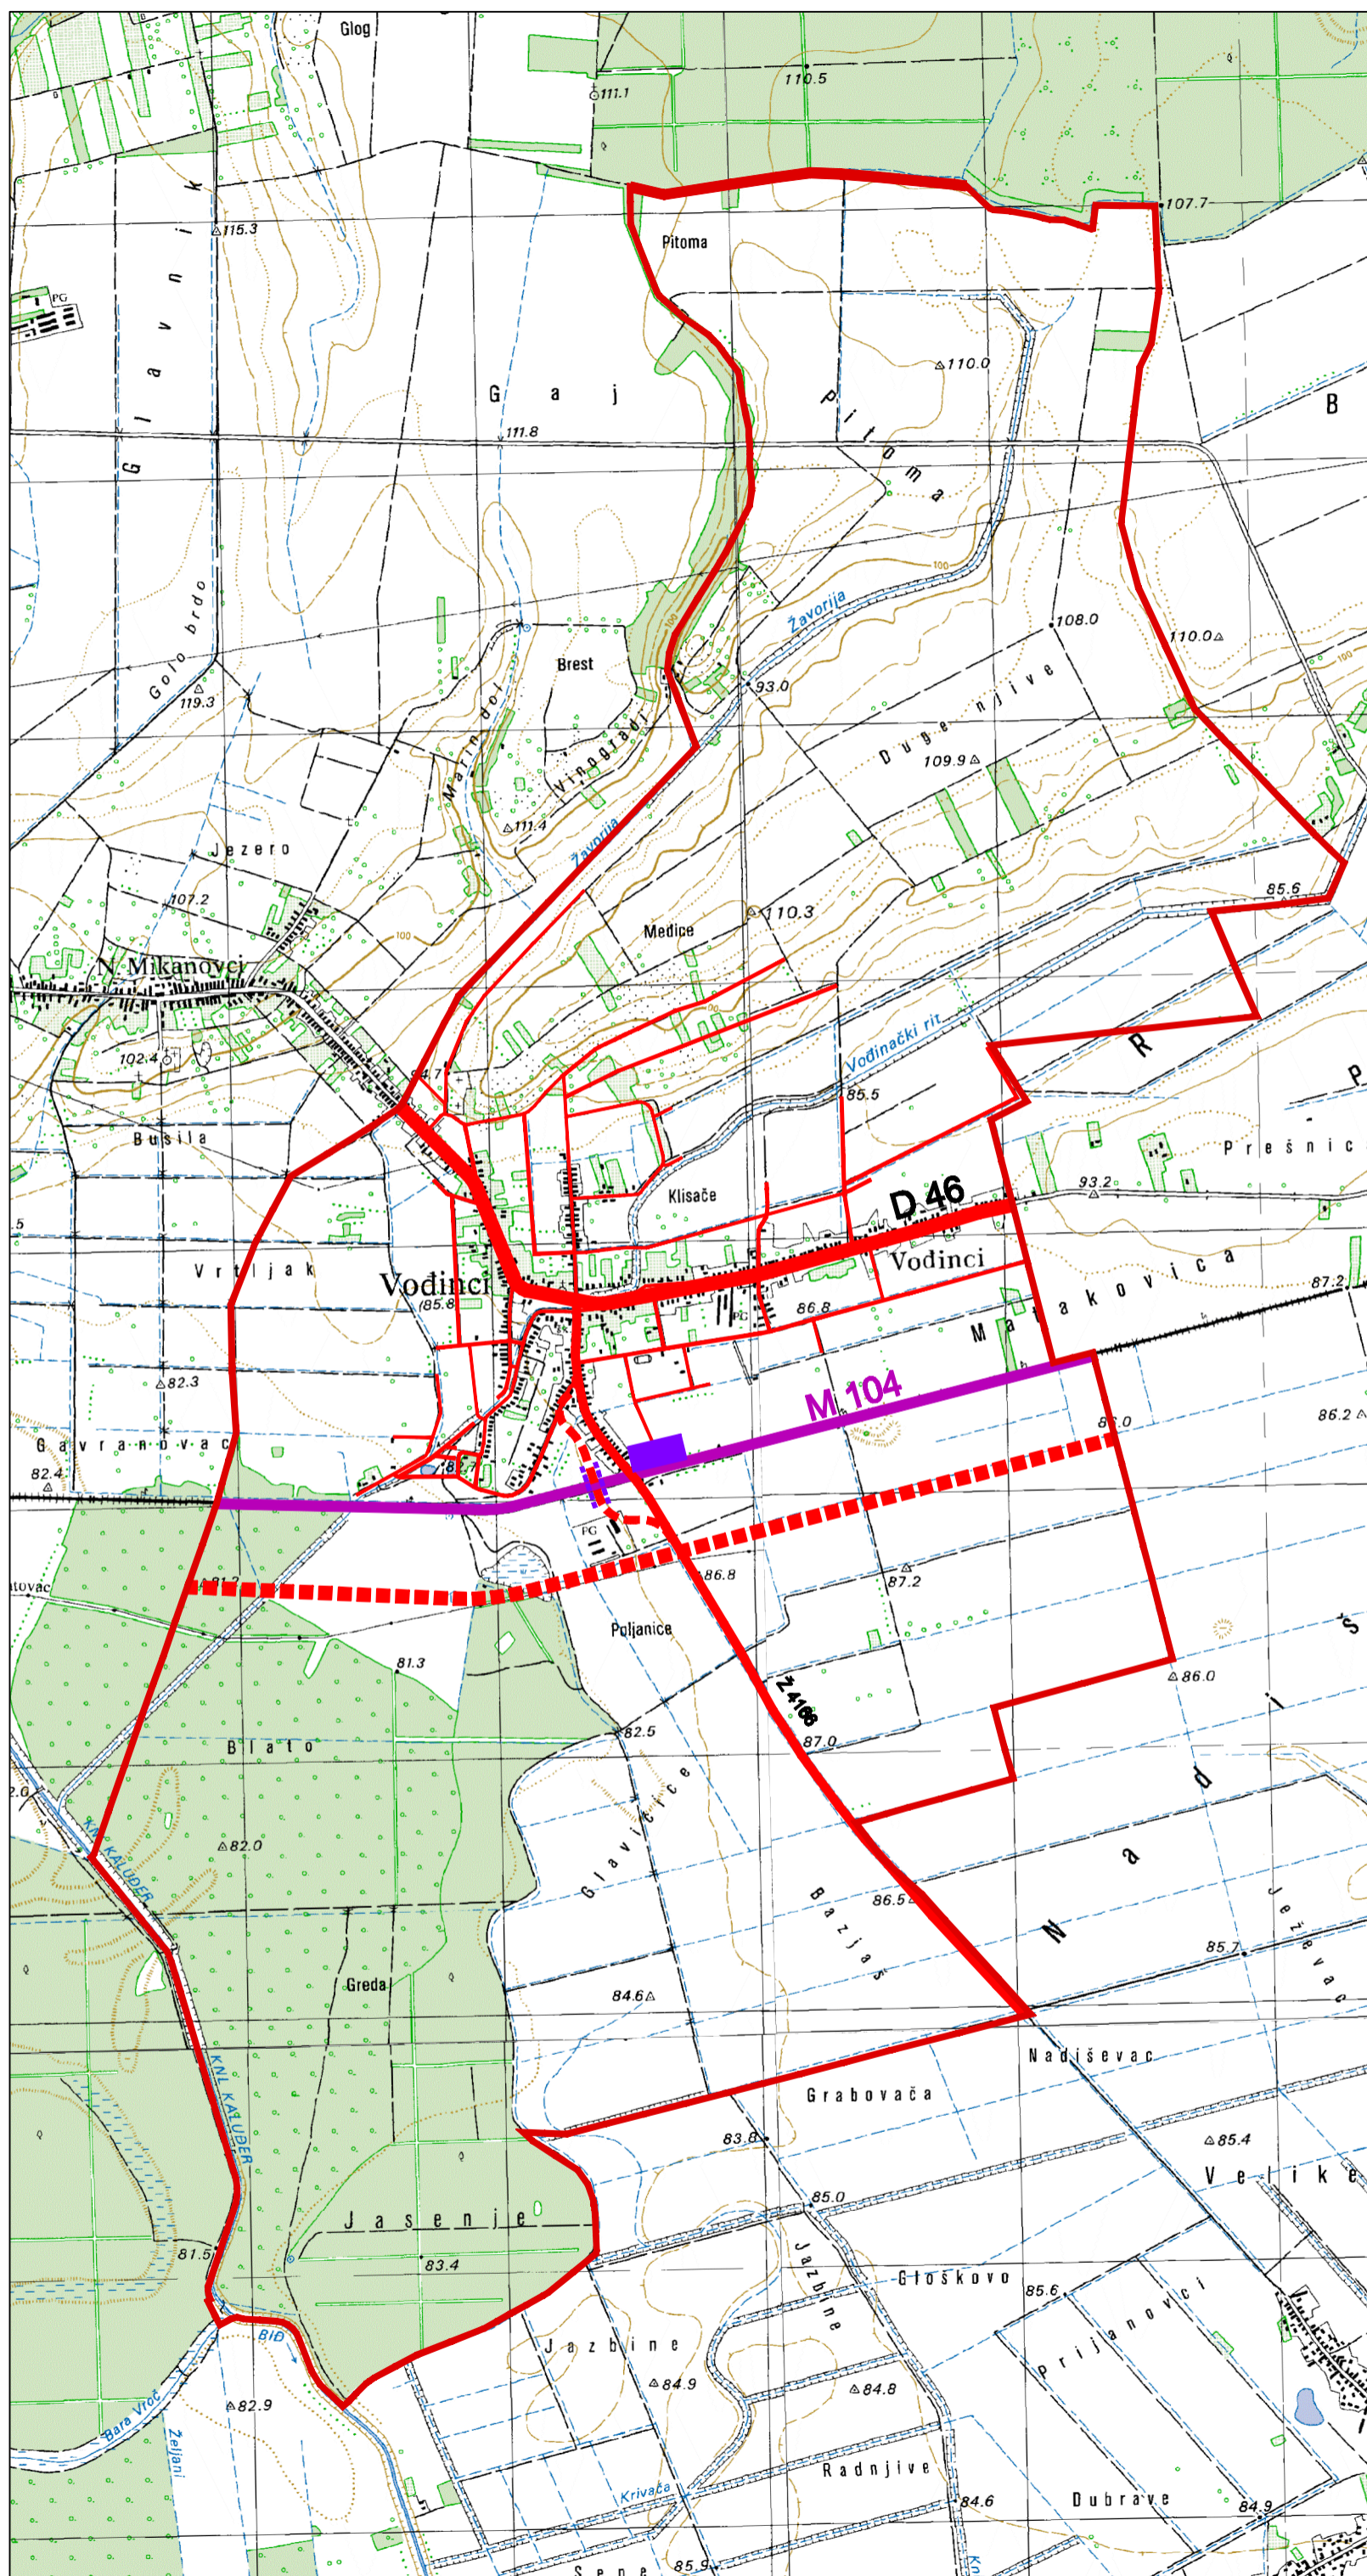

TUMAČ PLANSKOG ZNAKOVLJA

GRANICE

- GRANICA ŽUPANIJE
- GRANICA OPĆINE

PROMET

CESTOVNI PROMET

- OSTALE DRŽAVNE CESTE (planirano)
- OSTALE DRŽAVNE CESTE (postojeće)
- ŽUPANIJSKE CESTE (postojeće)
- ŽUPANIJSKE CESTE (planirano)
- OSTALE CESTE KOJE NISU JAVNE-NERAZVRSTANE (postojeće)

ŽELJEZNIČKI PROMET

- ŽELJEZNIČKA PRUGA ZA MEĐUNARODNI PROMET M104
- STAJALIŠTE
- ŽELJEZNIČKO-CESTOVNI PRIJELAZ IZVAN RAZINE (planirano)

Županija: VUKOVARSKO-SRIJEMSKA ŽUPANIJA	
Općina: OPĆINA VOĐINCI	
Naziv prostornog plana: IV. IZMJENE I DOPUNE PROSTORNOG PLANA UREĐENJA OPĆINE VOĐINCI (Prijedlog)	
Naziv kartografskog prikaza: INFRASTRUKTURNI SUSTAVI - PROMETNI SUSTAV	
Broj kartografskog prikaza: 2A.	Mjerilo kartografskog prikaza: 1 : 25 000
Odluka o izradi plana: "Službeni vjesnik" Vukovarsko-srijemske županije br. 31/21	Odluka predstavničkog tijela o donošenju plana :
Javna rasprava (datum objave):	Javni uvid održan od: do:
Pečat tijela odgovornog za provođenje javne rasprave:	Odgovorna osoba za provođenje javne rasprave:
Mišljenje o usklađenosti s prostornim planom županije prema članku 107. Zakona o prostornom uređenju ("Narodne novine" br. 153/2013, 65/2017, 114/18, 39/19 i 98/19): broj mišljenja klasa: _____ Datum: _____	
Pravna osoba/tijelo koje je izradilo plan: ZAVOD ZA PROSTORNO PLANIRANJE, d.d. OSIJEK	Pečat pravne osobe koja je izradila plan: KRUNOSLAV LIPIĆ, dipl.ing.arh.
Odgovorni voditelj: KRUNOSLAV LIPIĆ, dipl.ing.arh.	
Stručni tim u izradi plana: 1. KRUNOSLAV LIPIĆ, dipl.ing.arh. 2. SANDA MILAS, dipl.ing.arh. 3. VLADO SUDAR, dipl.ing.grad. 4. STJEPAN STAKOR, dipl.ing.kult.tehn. 5. IVICA BUGARIĆ, dipl.ing.grad. 6. ALEKSANDRA KNEŽEVIĆ grad.teh.	
Pečat predstavničkog tijela:	Predsjednik predstavničkog tijela:
Istovjetnost ovog prostornog plana s izvornikom ovjerava:	Pečat nadležnog tijela: