


IV. IZMJENE I DOPUNE PROSTORNOG PLANA UREĐENJA OPĆINE VOĐINCI

2A. INFRASTRUKTURNI SUSTAVI - PROMETNI SUSTAV

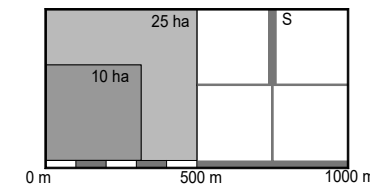

Mjerilo: 1 : 25 000

Broj ugovora: 48/2021.

TUMAČ PLANSKOG ZNAKOVLJA

GRANICE

- GRANICA ŽUPANIJE
- GRANICA OPĆINE


PROMET

CESTOVNI PROMET

- OSTALE DRŽAVNE CESTE (planirano)
- OSTALE DRŽAVNE CESTE (postojeće)
- ŽUPANIJSKE CESTE (postojeće)
- PLANIRANA CESTE
- OSTALE CESTE KOJE NISU JAVNE-NERAZVRSTANE (postojeće)
- REKONSTRUKCIJA CESTE

ŽELJEZNIČKI PROMET

- ŽELJEZNIČKA PRUGA ZA MEĐUNARODNI PROMET M104
- STAJALIŠTE
- ŽELJEŽNIČKO-CESTOVNI PRIJELAZ IZVAN RAZINE (planirano)

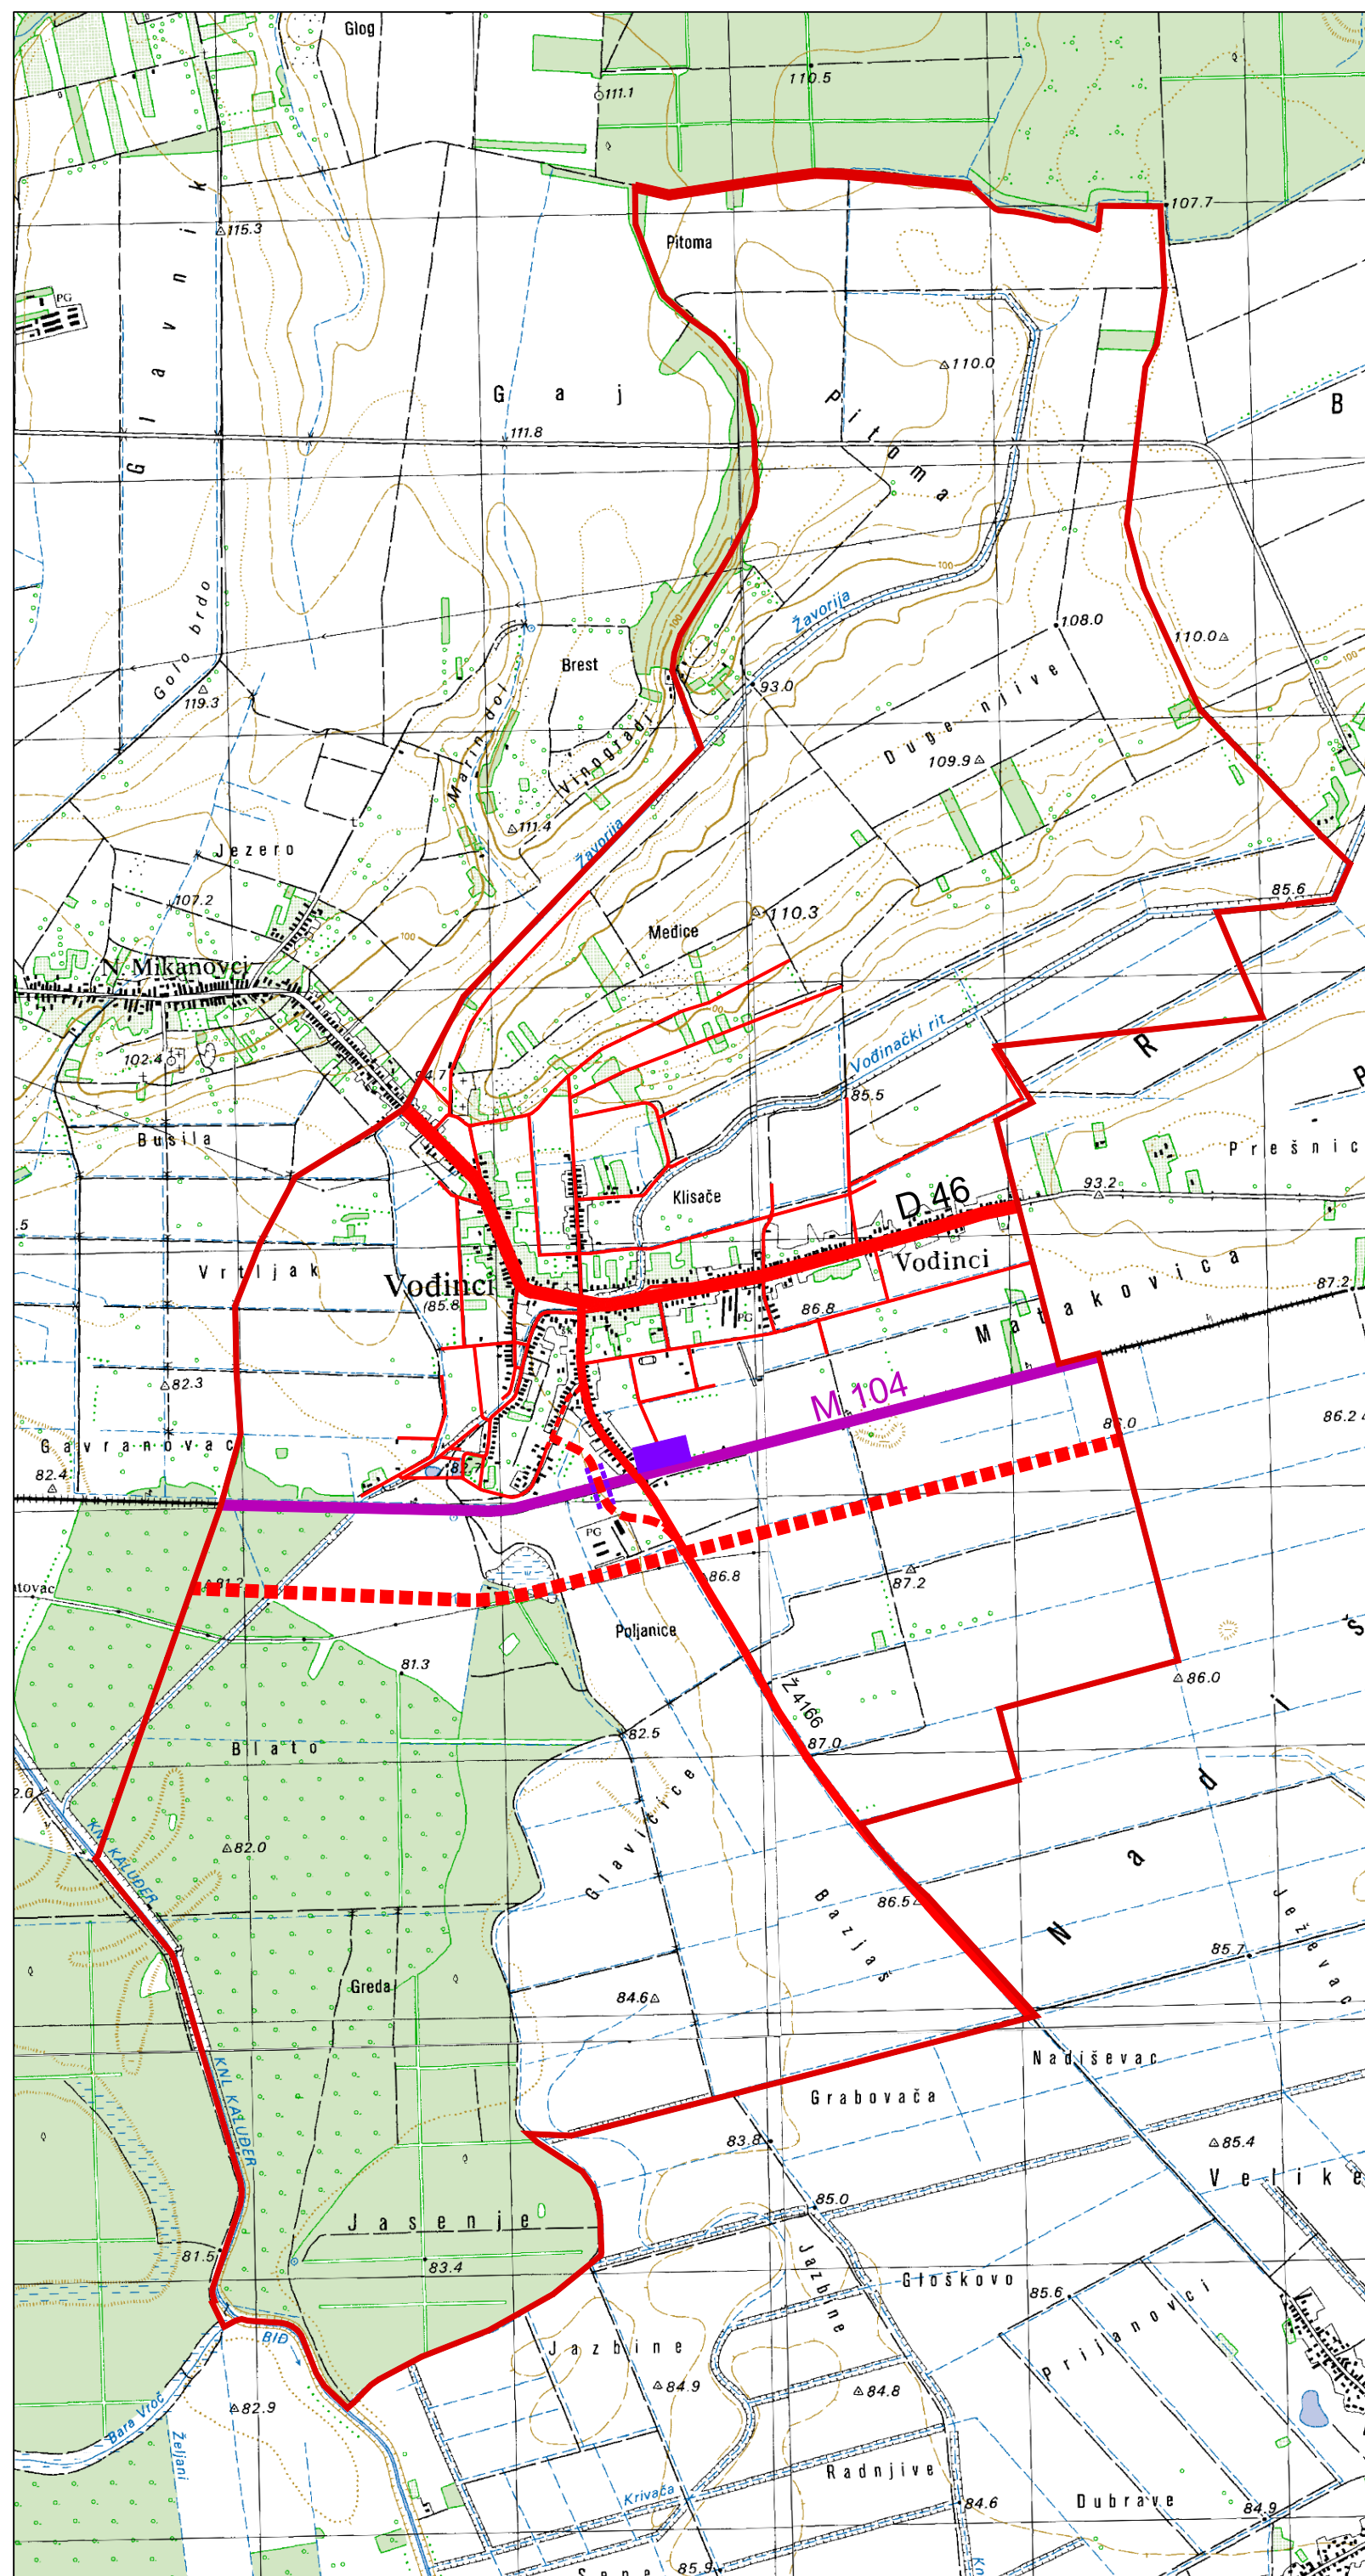

Županija: VUKOVARSKO-SRIJEMSKA ŽUPANIJA Općina: OPĆINA VOĐINCI			
Naziv prostornog plana: IV. IZMJENE I DOPUNE PROSTORNOG PLANA UREĐENJA OPĆINE VOĐINCI			
Naziv kartografskog prikaza: INFRASTRUKTURNI SUSTAVI - PROMETNI SUSTAV			
Broj kartografskog prikaza: 2A.		Mjerilo kartografskog prikaza: 1 : 25 000	
Odluka o izradi plana: "Službeni vjesnik" Vukovarsko-srijemske županije br. 31/21		Odluka predstavničkog tijela o donošenju plana : "Službeni vjesnik" Vukovarsko-srijemske županije br. 11/23	
Javna rasprava (datum objave): 30.06.2022.	Ponovna javna rasprava : 27.02.2023.	Javni uvid održan od: 04.07.2022. do: 11.07.2022.	Ponovni javni uvid održan od: 03.03.2023. do: 10.03.2023.
Pečat tijela odgovornog za provođenje javne rasprave:		Odgovorna osoba za provođenje javne rasprave: MARTIN KORDIĆ	
Mišljenje o usklađenosti s prostornim planom županije prema članku 107. Zakona o prostornom uređenju ("Narodne novine" br. 153/2013, 65/2017, 114/18, 39/19 i 98/19): broj mišljenja klasa: 350-02/22-01/01, urbroj: 2196-94/07-23-10 Datum: 17.05.2023.			
Pravna osoba/tijelo koje je izradio plan: ZAVOD ZA PROSTORNO PLANIRANJE, d.d. OSIJEK	Pečat pravne osobe koja je izradila plan:	Odgovorna osoba: KRUNOSLAV LIPIĆ, dipl.ing.arh.	
Odgovorni voditelj: KRUNOSLAV LIPIĆ, dipl.ing.arh.			
Stručni tim u izradi plana: 1. KRUNOSLAV LIPIĆ, dipl.ing.arh. 2. SANDA MILAS, dipl.ing.arh. 3. VLADO SUDAR, dipl.ing.grad. 4. STJEPAN STAKOR, dipl.ing.kult.tehn. 5. IVICA BUGARIĆ, dipl.ing.grad. 6. ALEKSANDRA KNEŽEVIĆ grad.teh.			
Pečat predstavničkog tijela:		Predsjednik predstavničkog tijela: JURICA CVITKOVIĆ	
Istovjetnost ovog prostornog plana s izvornikom ovjerava: 		Pečat nadležnog tijela:	